


# REZIDENCE PROKOPSKÁ VYHLÍDKA

> Byt  
> A1.1.5


> Dispozice  
> 2 + kk

> Patro  
> 1 (1.NP)



> Schéma půdorys

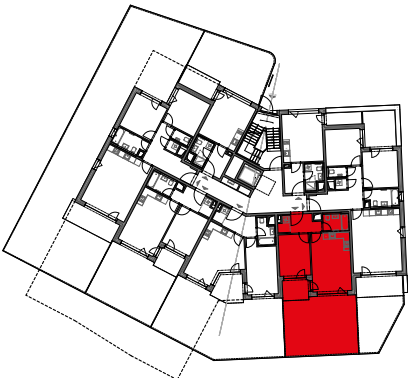

> Schéma řez

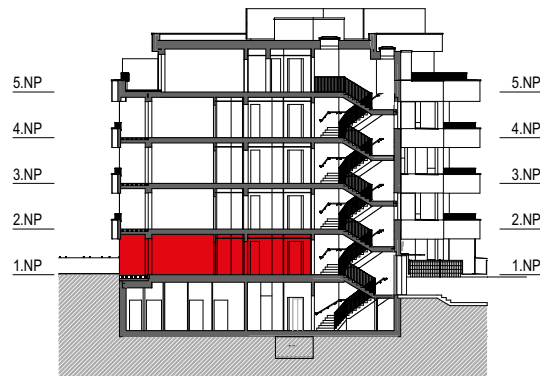

> Schéma situace

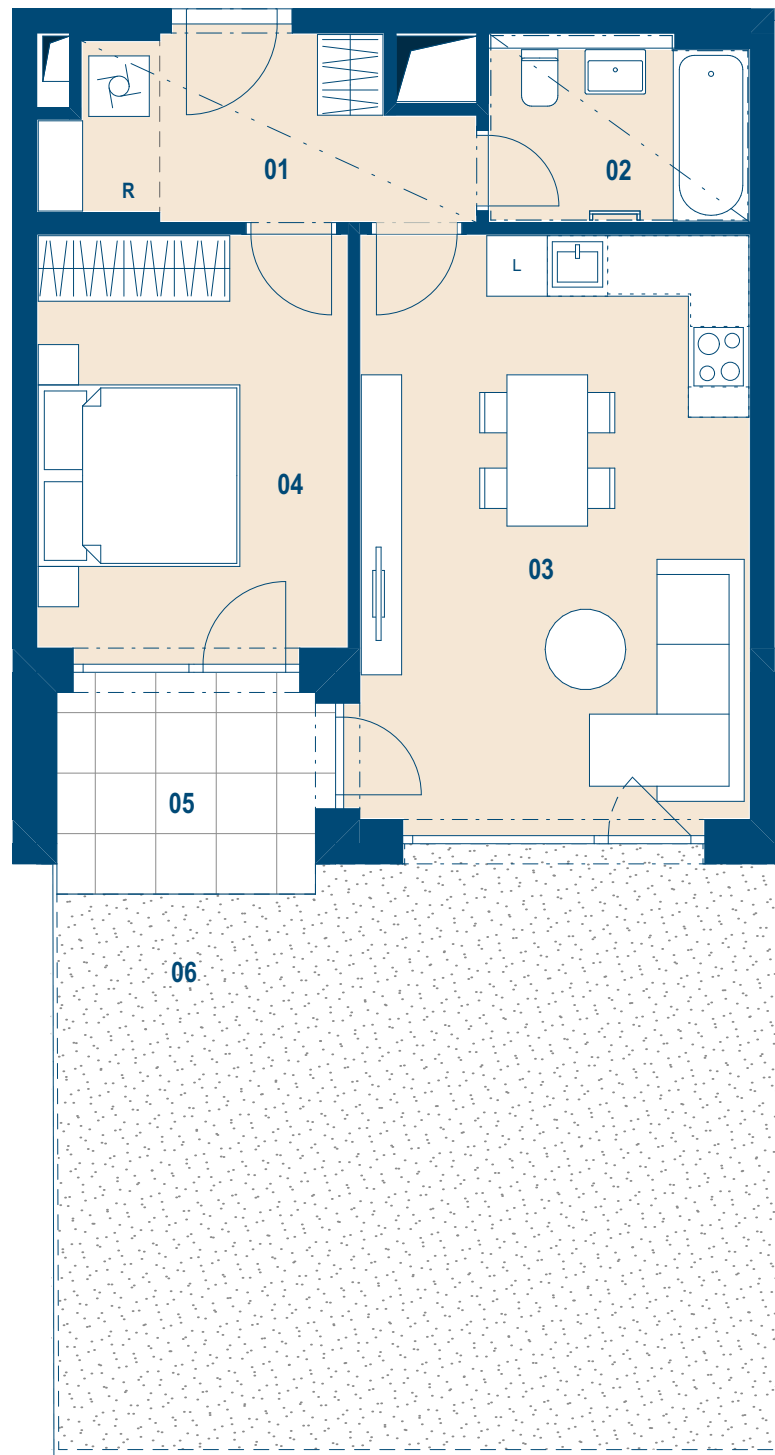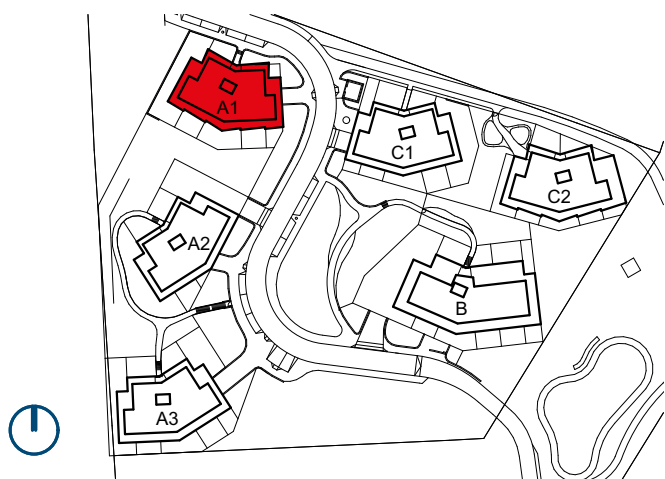

| č.m.                  |               | m <sup>2</sup> |
|-----------------------|---------------|----------------|
| 01                    | Předsíň       | 7,1            |
| 02                    | Koupelna      | 4,3            |
| 03                    | Obývací pokoj | 22,9           |
| 04                    | Ložnice       | 12,9           |
| CELKOVÁ UŽITNÁ PLOCHA |               | 47,2           |
| PODLAHOVÁ PLOCHA      |               | 49,3           |
| 05                    | Terasa        | 5,8            |
| 06                    | Předzahrádka  | 42,1           |



- > Schémata jsou pouze orientační. Zobrazený nábytek, pračka a kuchyňská linka (vč. instalační předstěny) s vybavením nejsou předmětem prodeje.
- > Umístění zařízení bytu je uváděno pouze orientačně, přesná specifikace rozvodů a jejich možného napojení bude určena v prováděcí projektové dokumentaci.
- > Zobrazení povrchů podlah je pouze ilustrativní. Plochy jednotlivých místností v zobrazeném schématu se mohou mírně lišit.
- > Podlahová plocha je podlahovou plochou dle nařízení vlády č. 366/2013, Sb.

> Společný projekt Sekyra Group, a.s. | GI Developers a.s.

> [www.sekyragroup.cz](http://www.sekyragroup.cz) | [www.gidevelopers.cz](http://www.gidevelopers.cz)

> 800 411 111 | [prodej@sekyragroup.cz](mailto:prodej@sekyragroup.cz)

## SEKYRA GROUP

 GI Developers a.s.