

REZIDENCE PROKOPSKÁ VYHLÍDKA

> Byt
> A3.1.5


> Dispozice
> 2 + kk

> Patro
> 1 (1.NP)



> Schéma půdorys



> Schéma řez

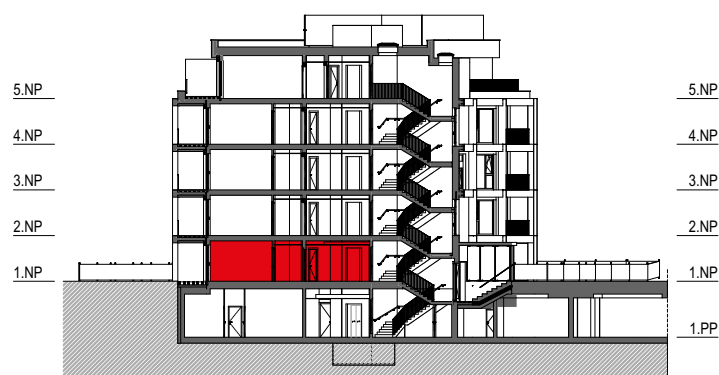

> Schéma situace

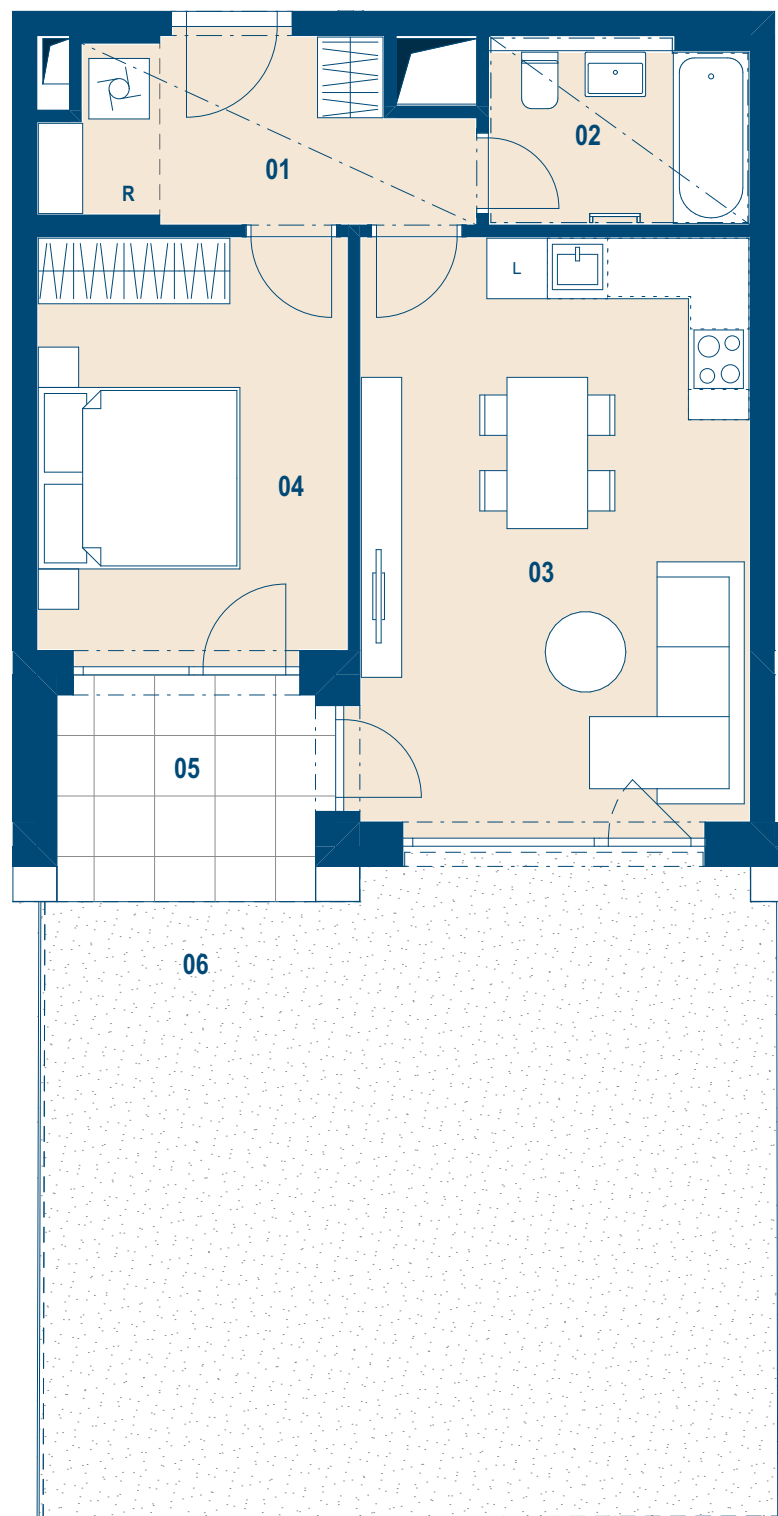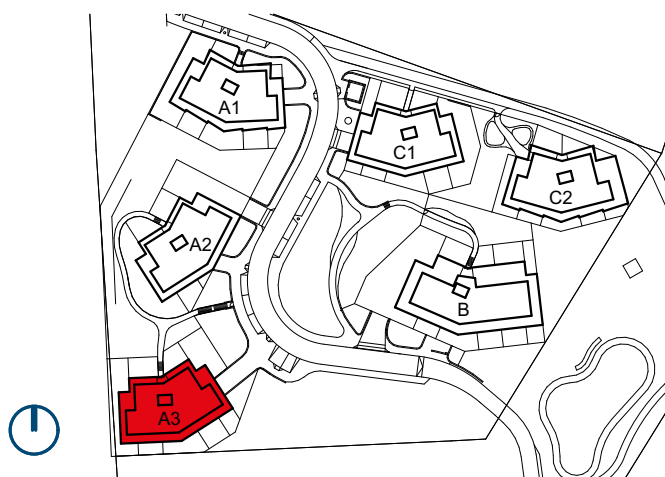

č.m.		m ²
01	Předsíň	7,1
02	Koupelna	4,3
03	Obývací pokoj	22,9
04	Ložnice	12,9
CELKOVÁ UŽITNÁ PLOCHA		47,2
PODLAHOVÁ PLOCHA		49,3
05	Terasa	5,9
06	Předzahrádka	46,5

- > Schémata jsou pouze orientační. Zobrazený nábytek, pračka a kuchyňská linka (vč. instalační předstěny) s vybavením nejsou předmětem prodeje.
- > Umístění zařízení bytu je uváděno pouze orientačně, přesná specifikace rozvodů a jejich možného napojení bude určena v prováděcí projektové dokumentaci.
- > Zobrazení povrchů podlah je pouze ilustrativní. Plochy jednotlivých místností v zobrazeném schématu se mohou mírně lišit.
- > Podlahová plocha je podlahovou plochou dle nařízení vlády č. 366/2013, Sb.



> Společný projekt Sekyra Group, a.s. | GI Developers a.s.

> www.sekyragroup.cz | www.gidevelopers.cz

> 800 411 111 | prodej@sekyragroup.cz

SEKYRA GROUP

 GI Developers a.s.